


# PLAN DE MASSE

- Les cotes et les surfaces sont provisoires sous réserve du bornage définitif des lots et des emprises occupées par les réseaux éventuels.

## PROJET

ECHELLE : 1 / 200

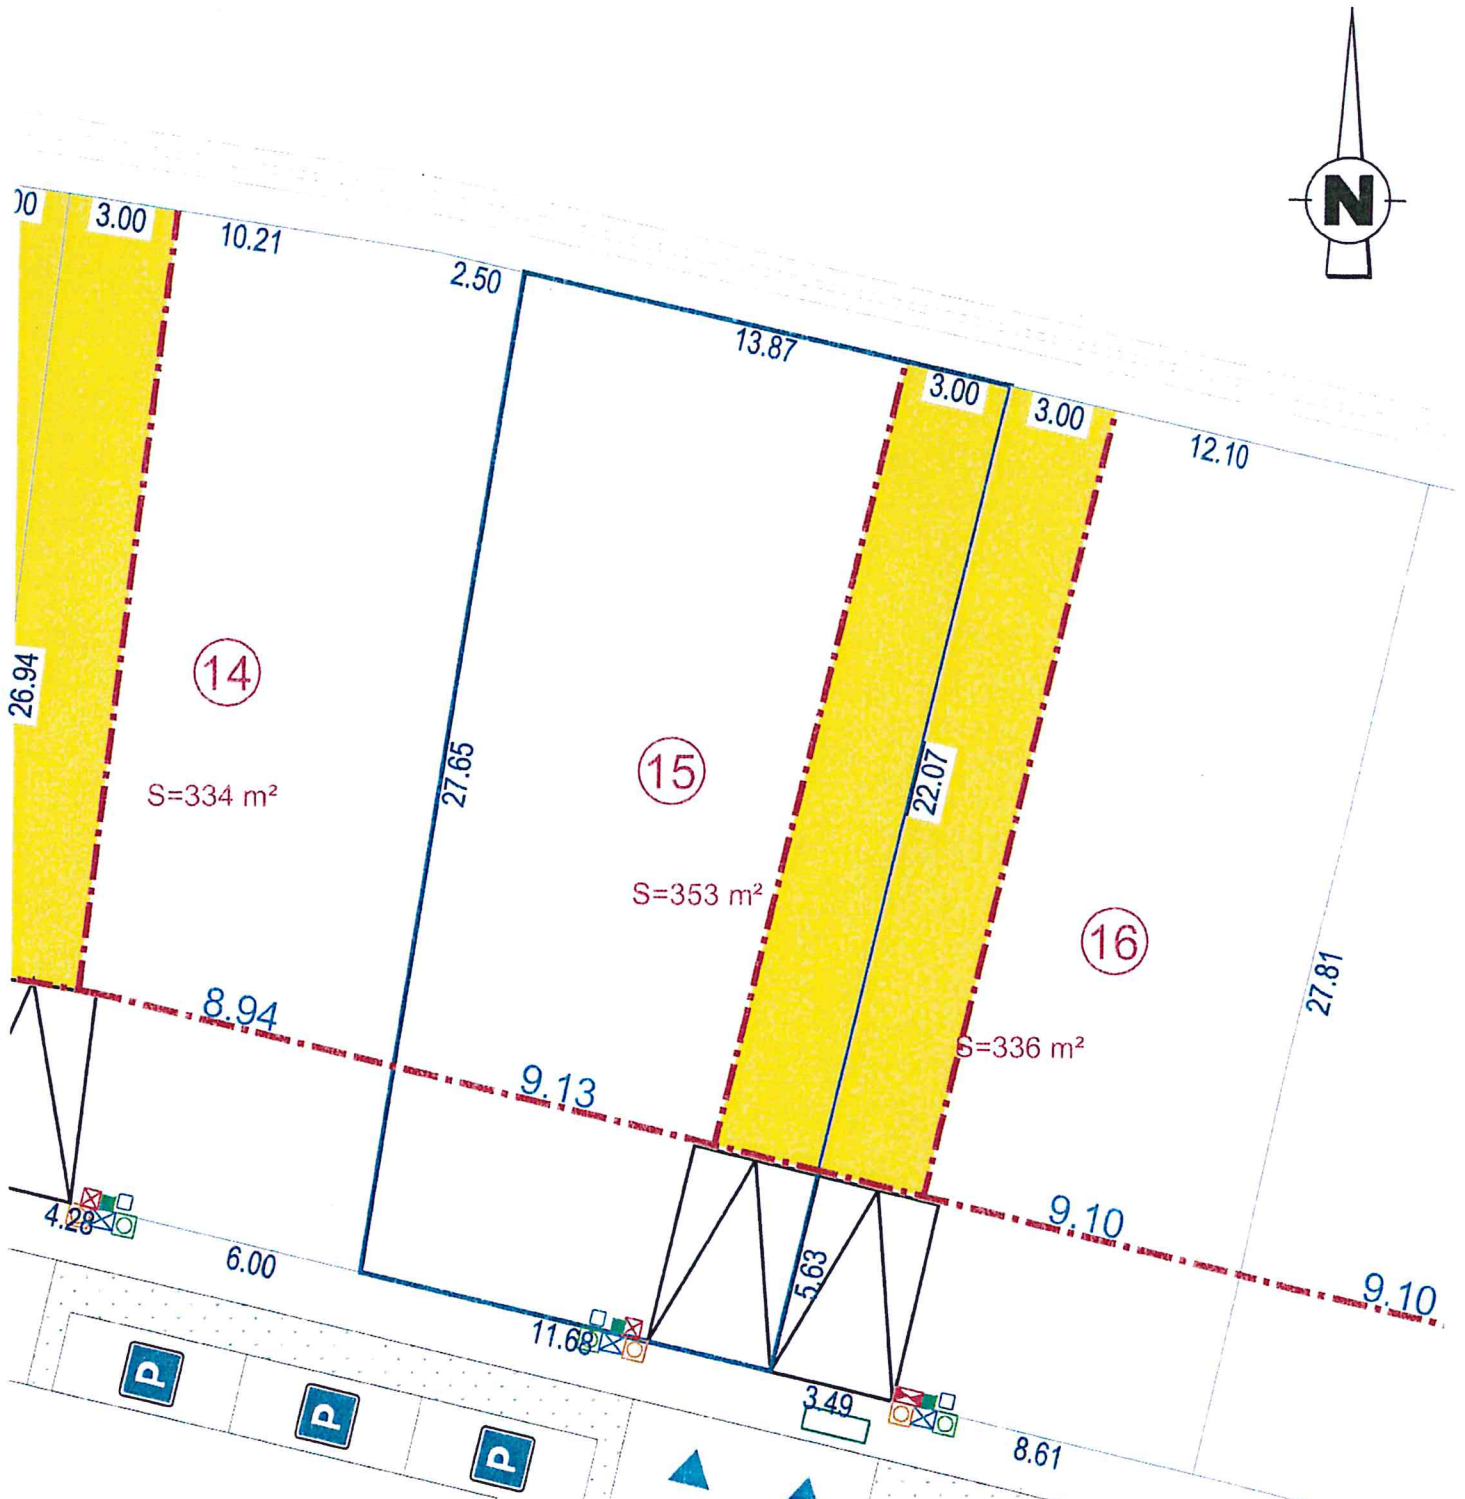

N.B. : - Bornage périmétrique dressé par nos soins  
le 2 septembre 2010

La position des coffrets de branchement EDF, GDF, Télécom, AEP, Eaux Usées et Pluviales est donnée à titre indicatif et peut être modifiée pendant les travaux.

- 1** Lots Individuels :  
N° et contenance PROJET  
S=716 m<sup>2</sup>
- : périmètre du lot individuel concerné
  - : borne OGE (Ordre des Géomètres Experts)
  - : zone constructible limitée (Bande technique)

- : Alignement IMPOSE des futures constructions
- : Accès imposé au lot
- : Emplacement du parking privé 3,50 x 5,50m ne pouvant être clôturé

- Brcht Telephone
- Brcht AEP
- Brcht Electricité
- Brcht Eaux Usées
- Brcht Eaux Pluviales
- Brcht Gaz
- Candélabre