

Application cadastrale (non contractuelle)

Définition des MacroLots 10a, 10b et 11b et parking/T.F. à partir des fichiers : Pk ML11.dwg



MOBICAP_CASTELNAUDARY_PC_MAISONS_20230113-Plan d'étage-Plan de masse-Général.dwg

fourni par THEMELIA le 13 décembre 2023

Création d'une parcelle affectée au stationnement et rétrocédée à la commune de Castelnaudary

Création d'une parcelle pour implantation d'un T.F.

Alignement fixé en 2023 par le DTU11

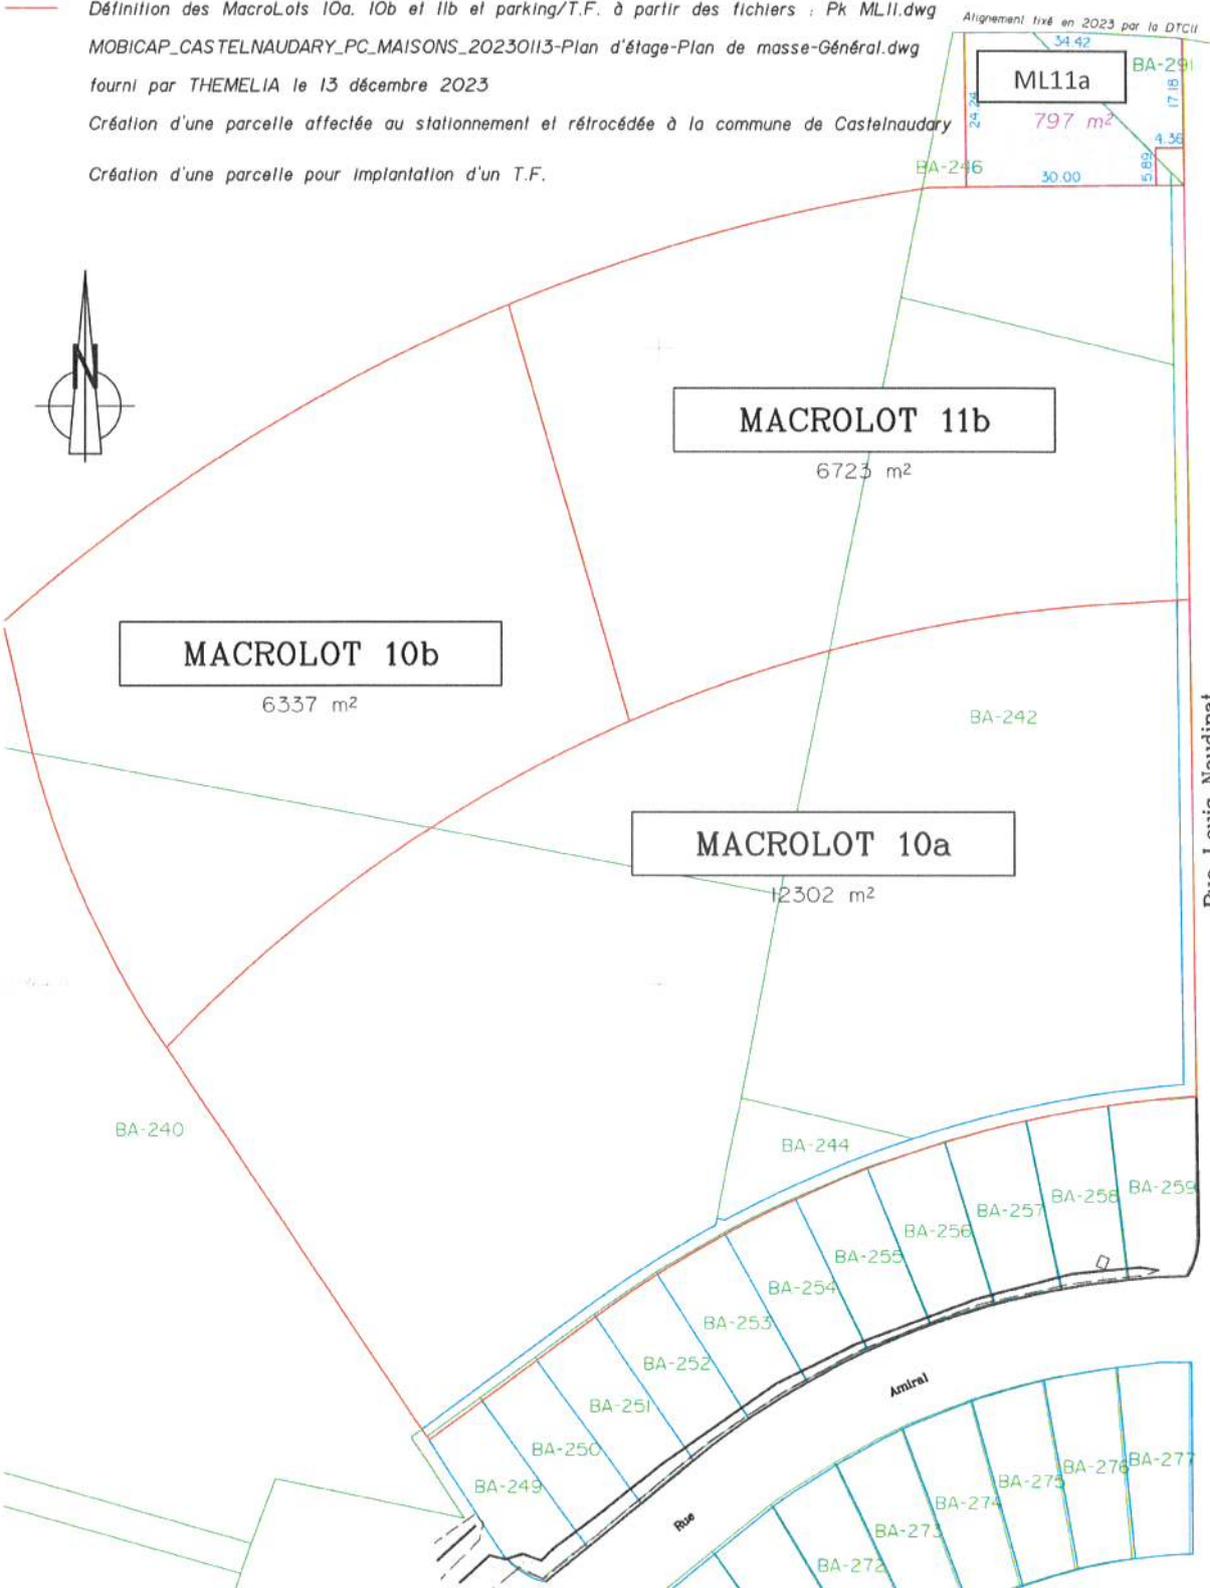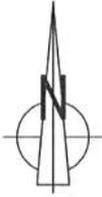

DOSSIER N° 20.024 - COMMUNE DE CASTELNAUDARY - Les Balcons du Canal - le 12 janvier 2024

PLAN PROJET DE DIVISION Macro-Lots 10a et 10b - ECHELLE: 1/1000e

RESEAUX DE RATTACHEMENT: PLANIMETRIQUE R.G.F.93 CC43 - ALTIMETRIQUE INDEPENDANT -

Dressé par le Cabinet BRAHEM - GUENERET - Géomètres Experts Associés - 17 rue de Mazagran - 11000 CARCASSONNE - Tél. 04-68-10-32-32