



Indice	Date	Dessinateur	Notes
0a	---	ANT	Création du document

CONSTRUCTION D'UNE CENTRALE PHOTOVOLTAÏQUE AU SOL

Adresse : 511 Av. Gérard Rouvière, 11400 Castelnaudary

Coordonnées GPS : 43.28615 , 1.968314

Projet :
SOCAMIL

Nom du dessin :
Plan de masse (global)


Demandeur :
SOCAMIL

Echelle :
1/2000

Format :
A3

Plan n° :
PC 02 -1

AUDE-VILLE DE CASTELNAUDARY
Reçu le
17 JAN. 2025
SERVICE URBANISME

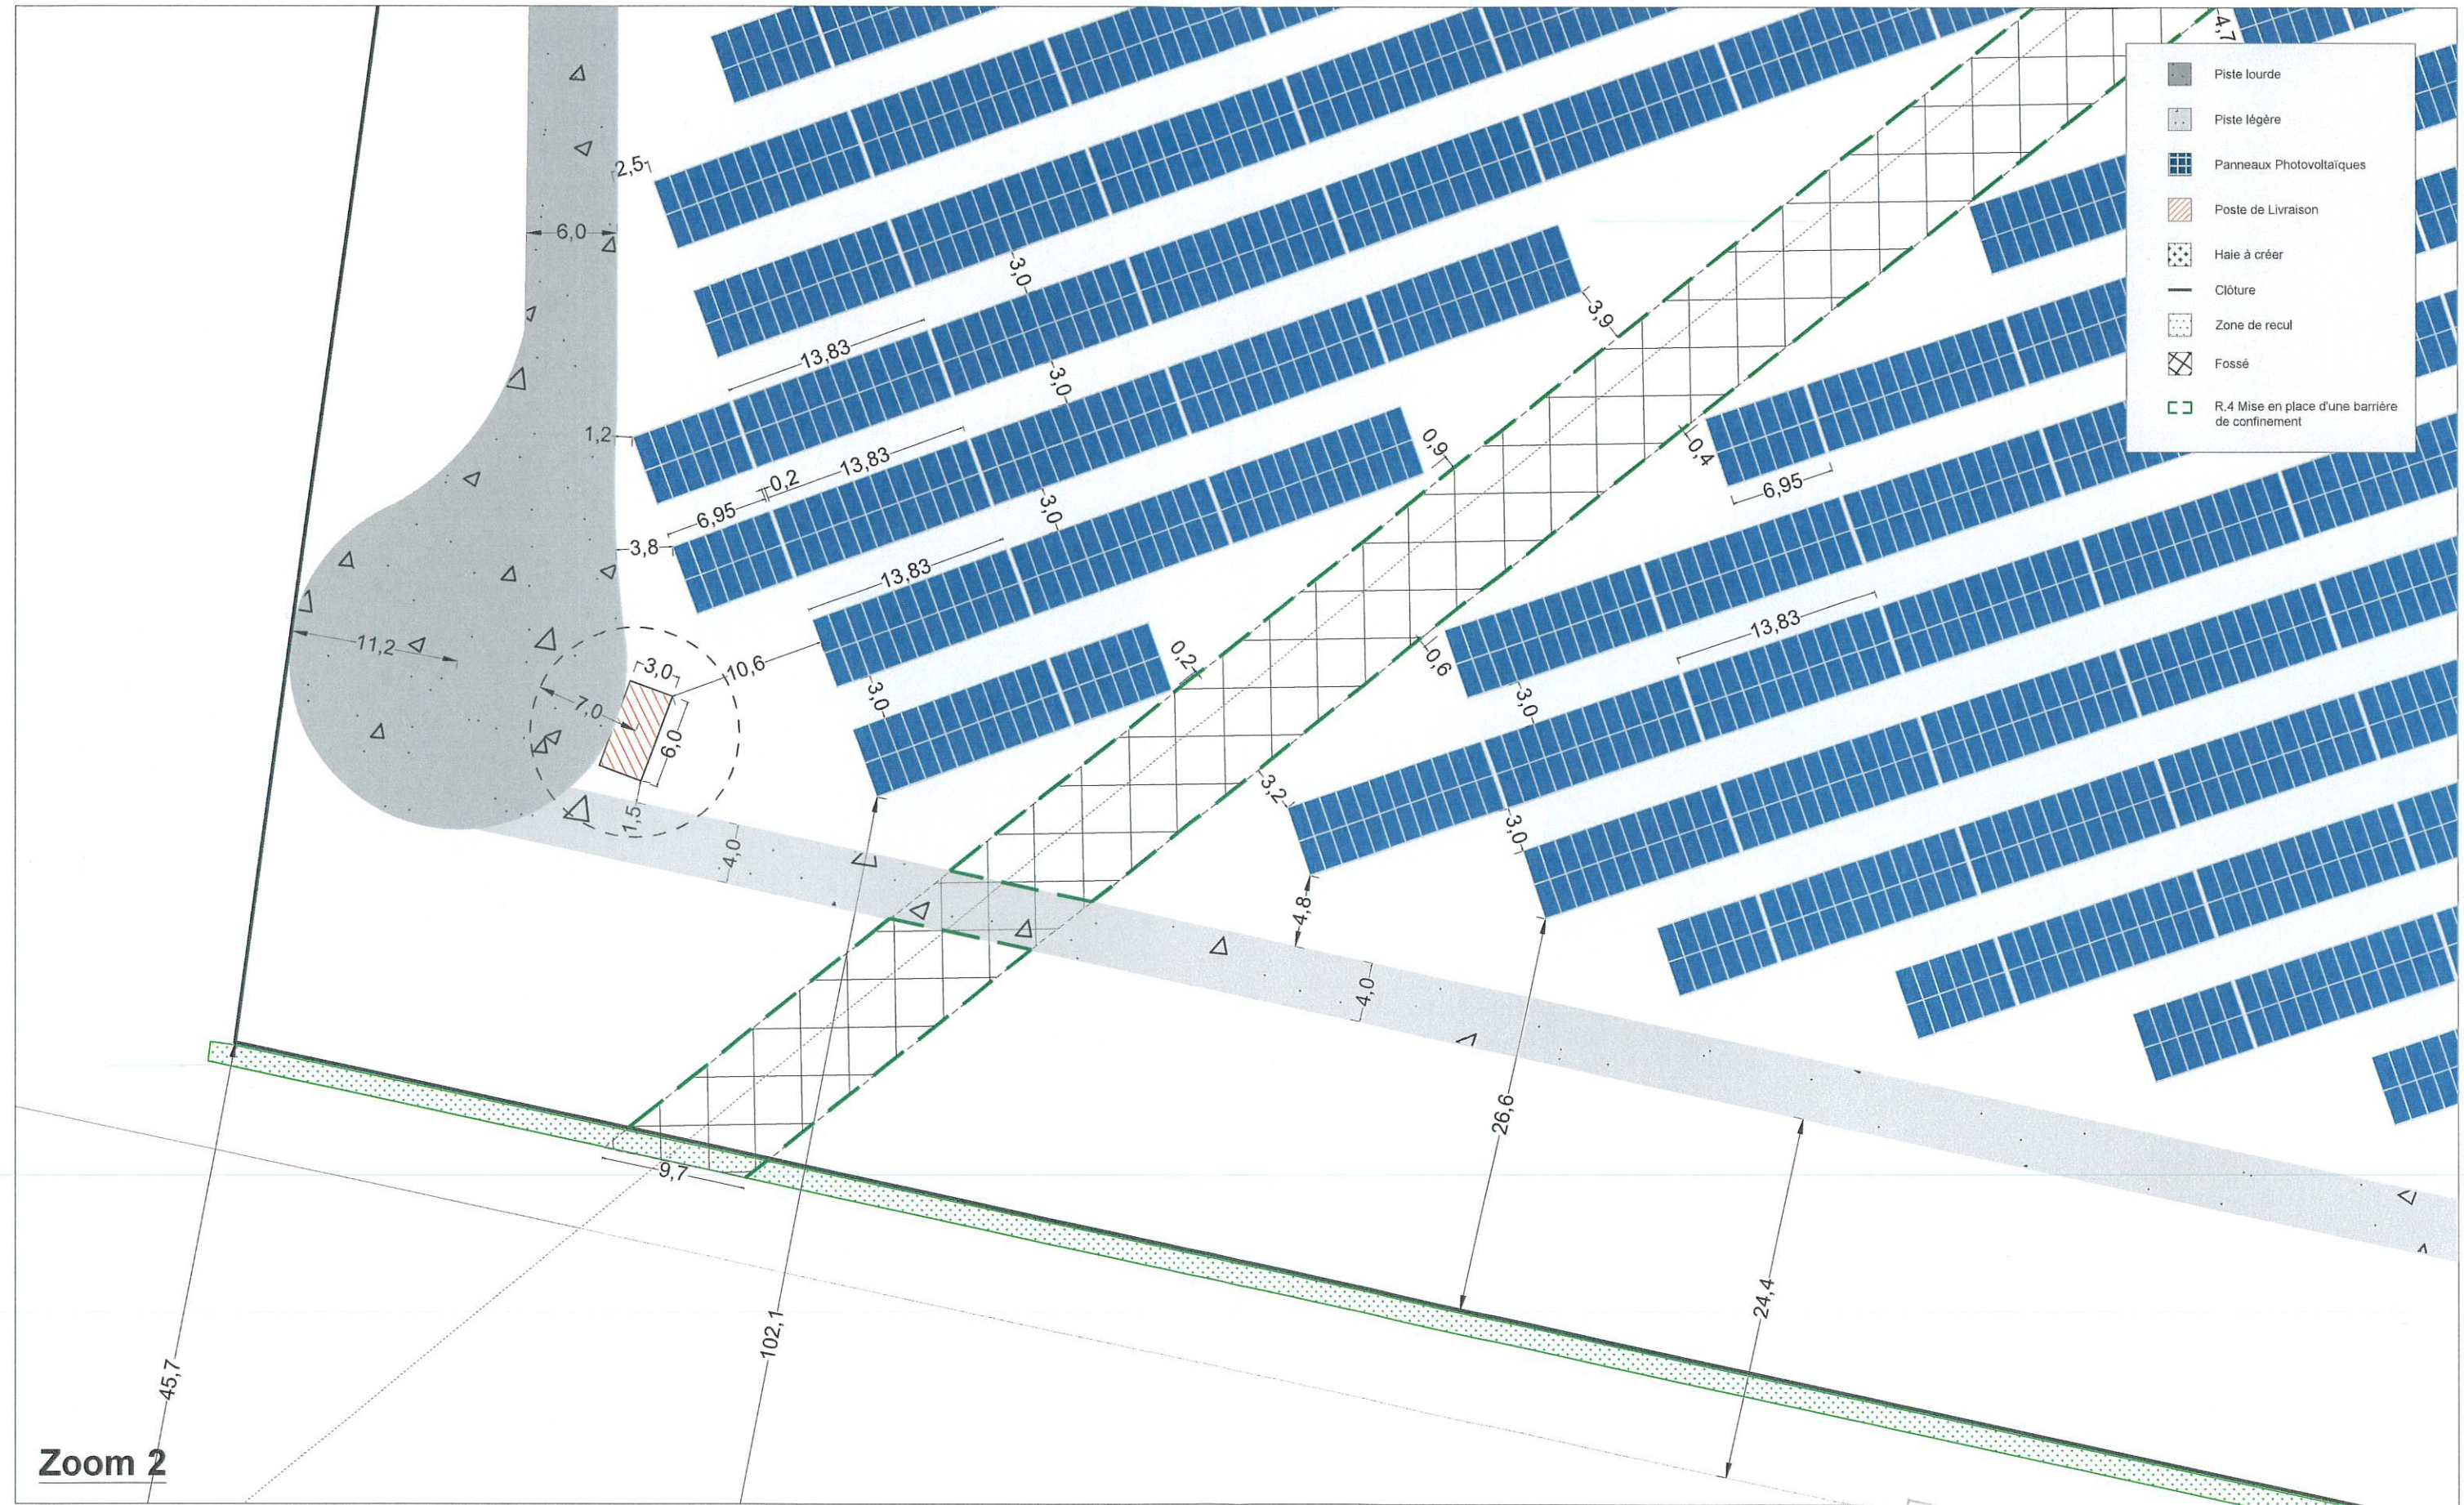

Zoom 2

Indice	Date	Dessinateur	Notes
0a	—	ANT	Création du document

CONSTRUCTION D'UNE CENTRALE PHOTOVOLTAÏQUE AU SOL

Adresse : 511 Av. Gérard Rouvière, 11400 Castelnaudary

Coordonnées GPS : 43.28615 , 1.968314

Projet :
SOCAMIL

Nom du dessin :
Plan de masse (zoom 2)

Demandeur :
SOCAMIL

Echelle : 1/400

Format : A3

Plan n° : PC 02 -4

AUDE-VILLE DE CASTELNAUDARY
Bâti le
17 JAN. 2025
SERVICE URBANISME

N
O
E
S



Indice	Date	Dessinateur	Notes
0a	—	ANT	Création du document

CONSTRUCTION D'UNE CENTRALE PHOTOVOLTAÏQUE AU SOL

Adresse : 511 Av. Gérard Rouvière, 11400 Castelnaudary

Coordonnées GPS : 43.28615 , 1.968314

Projet :
SOCAMIL

Nom du dessin :
Plan de masse

Demandeur :
SOCAMIL

Echelle : 1/1 000

Format : A3

Plan n° : PC 02 -2

