


PLAN DE MASSE

- Les cotes et les surfaces sont provisoires sous réserve du bornage définitif des lots et des emprises occupées par les réseaux éventuels.

PROJET

ECHELLE : 1 / 200

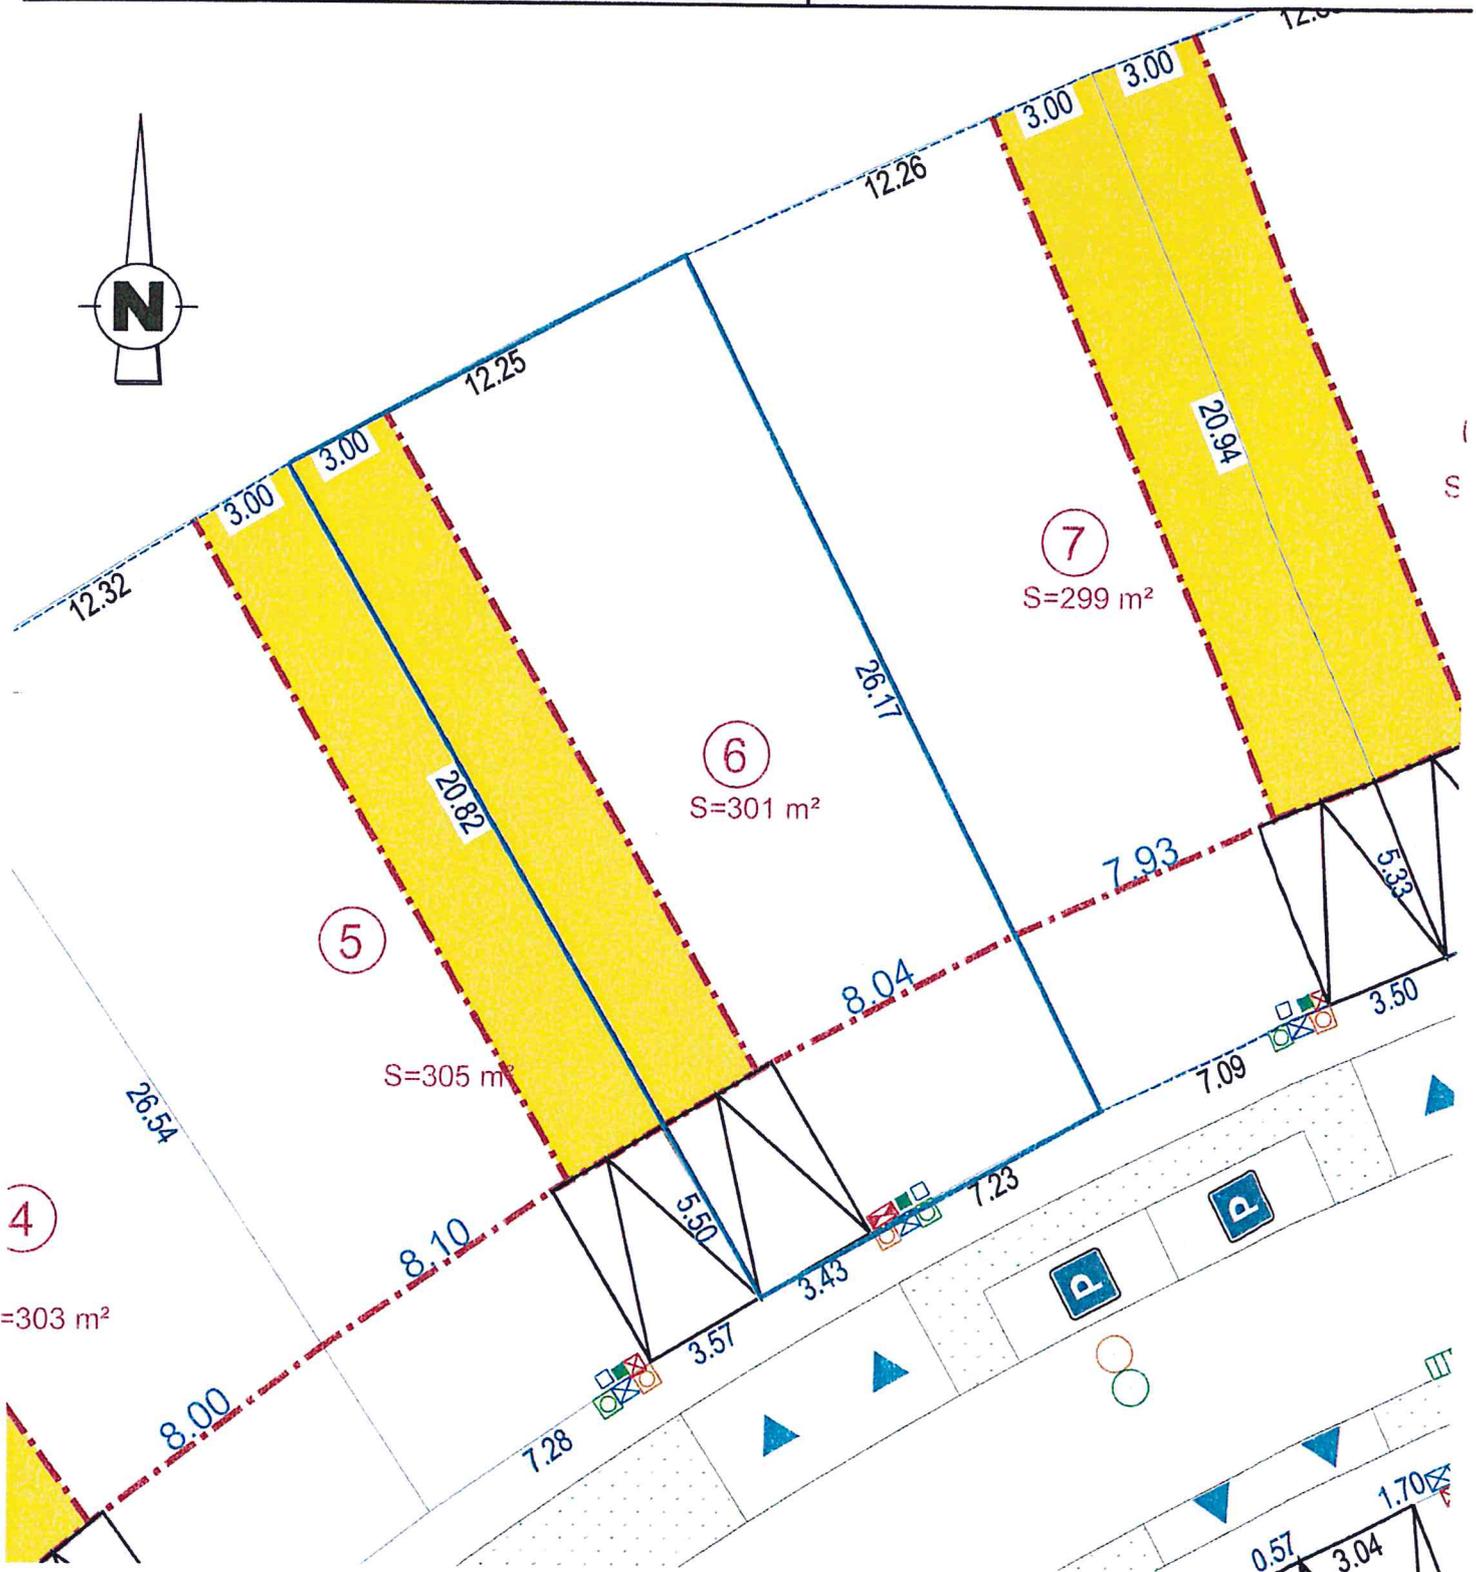

N.B. : - Bornage périmétrique dressé par nos soins le 2 septembre 2010

La position des coffrets de branchement EDF, GDF, Télécom, AEP, Eaux Usées et Pluviales est donnée à titre indicatif et peut être modifiée pendant les travaux.

- ① Lots Individuels :
N° et contenance PROJET
S=716 m²
- : périmètre du lot individuel concerné
 - : borne OGE (Ordre des Géomètres Experts)
 - : zone constructible limitée (Bande technique)

- : Alignement IMPOSE des futures constructions
- : Accès imposé au lot
- : Emplacement du parking privé 3,50 x 5,50m ne pouvant être clôturé

- : Brcht Telephone
- : Brcht AEP
- : Brcht Electricité
- : Brcht Eaux Usées
- : Brcht Eaux Pluviales
- : Brcht Gaz
- : Candélabre