


# PLAN DE MASSE

- Les cotes et les surfaces sont provisoires sous réserve du bornage définitif des lots et des emprises occupées par les réseaux éventuels.

# PROJET

ECHELLE : 1 / 200

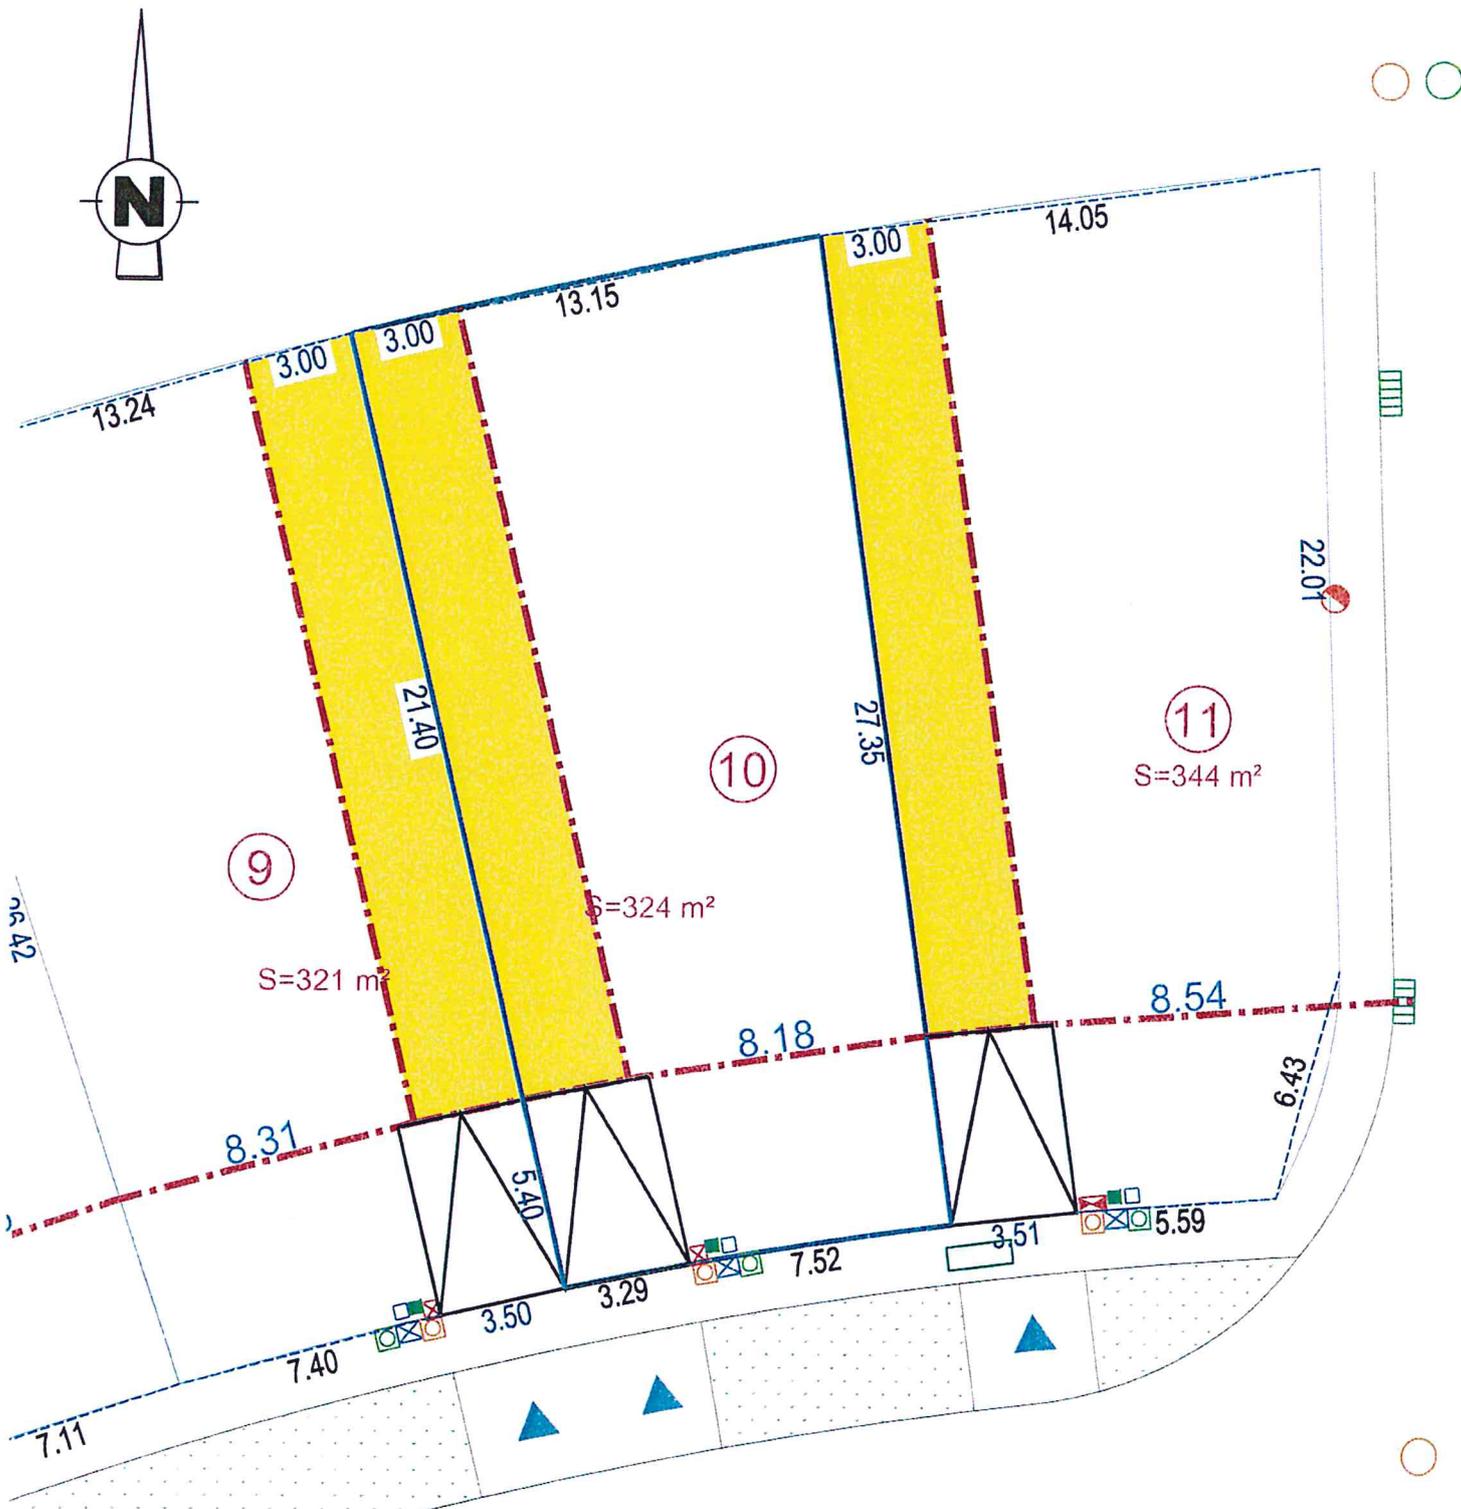

N.B. : - Bornage périmétrique dressé par nos soins le 2 septembre 2010

La position des coffrets de branchement EDF, GDF, Télécom, AEP, Eaux Usées et Pluviales est donnée à titre indicatif et peut être modifiée pendant les travaux.

- ① Lots Individuels :  
N° et contenance PROJET  
S=716 m<sup>2</sup>
- : périmètre du lot individuel concerné
- ⊗ : borne OGE (Ordre des Géomètres Experts)
- : zone constructible limitée (Bande technique)

- — — — — Alignement IMPOSE des futures constructions
- ▲ : Accès imposé au lot
- ▭ : Emplacement du parking privé 3,50 x 5,50m ne pouvant être clôturé

- Brcht Telephone
- ⊗ Brcht AEP
- ⊗ Brcht Electricité
- ⊗ Brcht Eaux Usées
- ⊗ Brcht Eaux Pluviales
- Brcht Gaz
- Candélabre