


PLAN DE MASSE

- Les cotes et les surfaces sont provisoires sous réserve du bornage définitif des lots et des emprises occupées par les réseaux éventuels.

PROJET

ECHELLE : 1 / 200

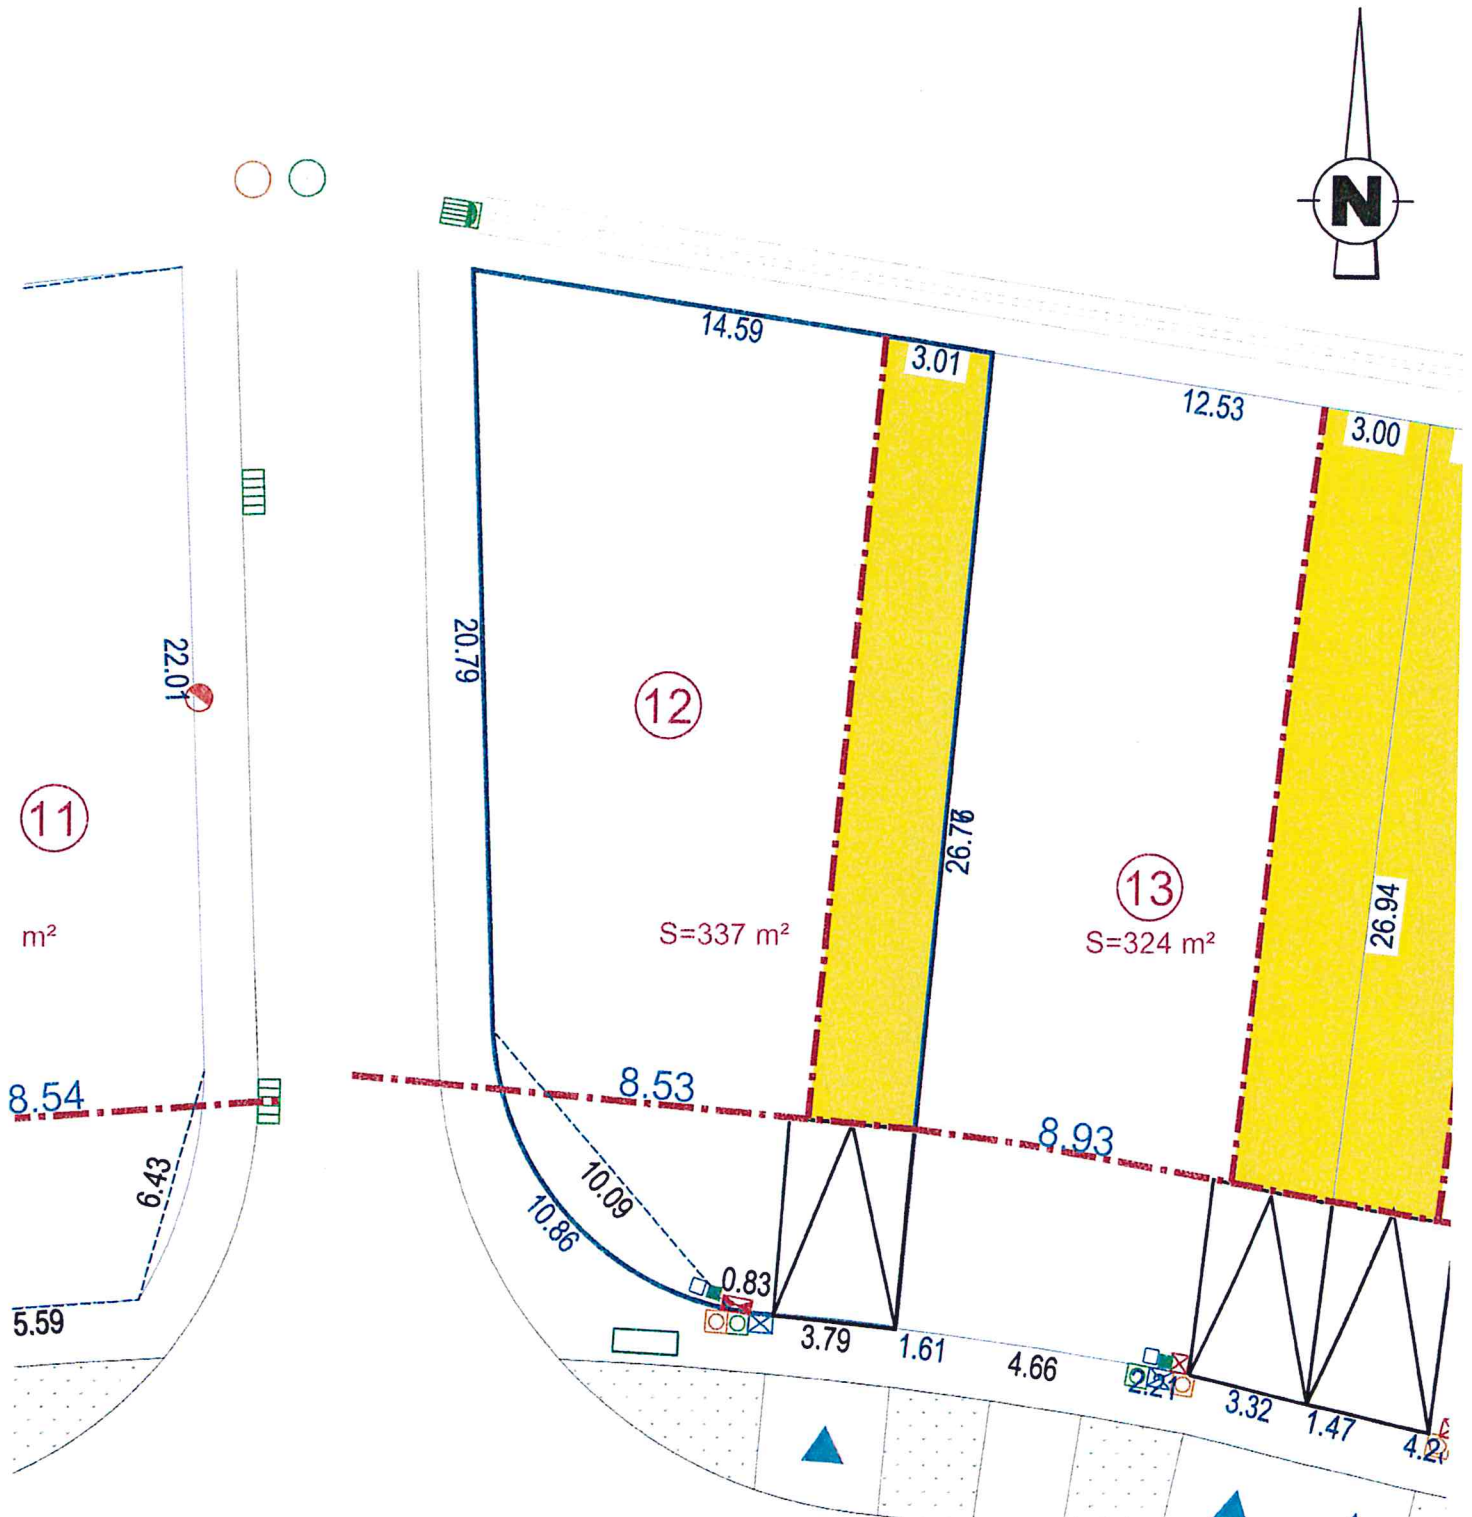

N.B. : - Bornage périmétrique dressé par nos soins le 2 septembre 2010

La position des coffrets de branchement EDF, GDF, Télécom, AEP, Eaux Usées et Pluviales est donnée à titre indicatif et peut être modifiée pendant les travaux.

① Lots Individuels :
N° et contenance PROJET
S=716 m²

-  : borne OGE (Ordre des Géomètres Experts)
-  : zone constructible limitée (Bande technique)

 Alignement IMPOSE des futures constructions

 : Accès imposé au lot

 : Emplacement du parking privé 3,50 x 5,50m ne pouvant être clôturé

 Brcht Telephone

 Brcht AEP

 BrchtElectricité

 Brcht Eaux Usées

 Brcht Eaux Pluviales

 Brcht Gaz

 Candélabre