PLAN DE MASSE

- Les cotes et les surfaces sont provisoires sous réserve du bornage définitif des lots et des emprises occupées par les réseaux éventuels.

PROJET

ECHELLE : 1 / 200

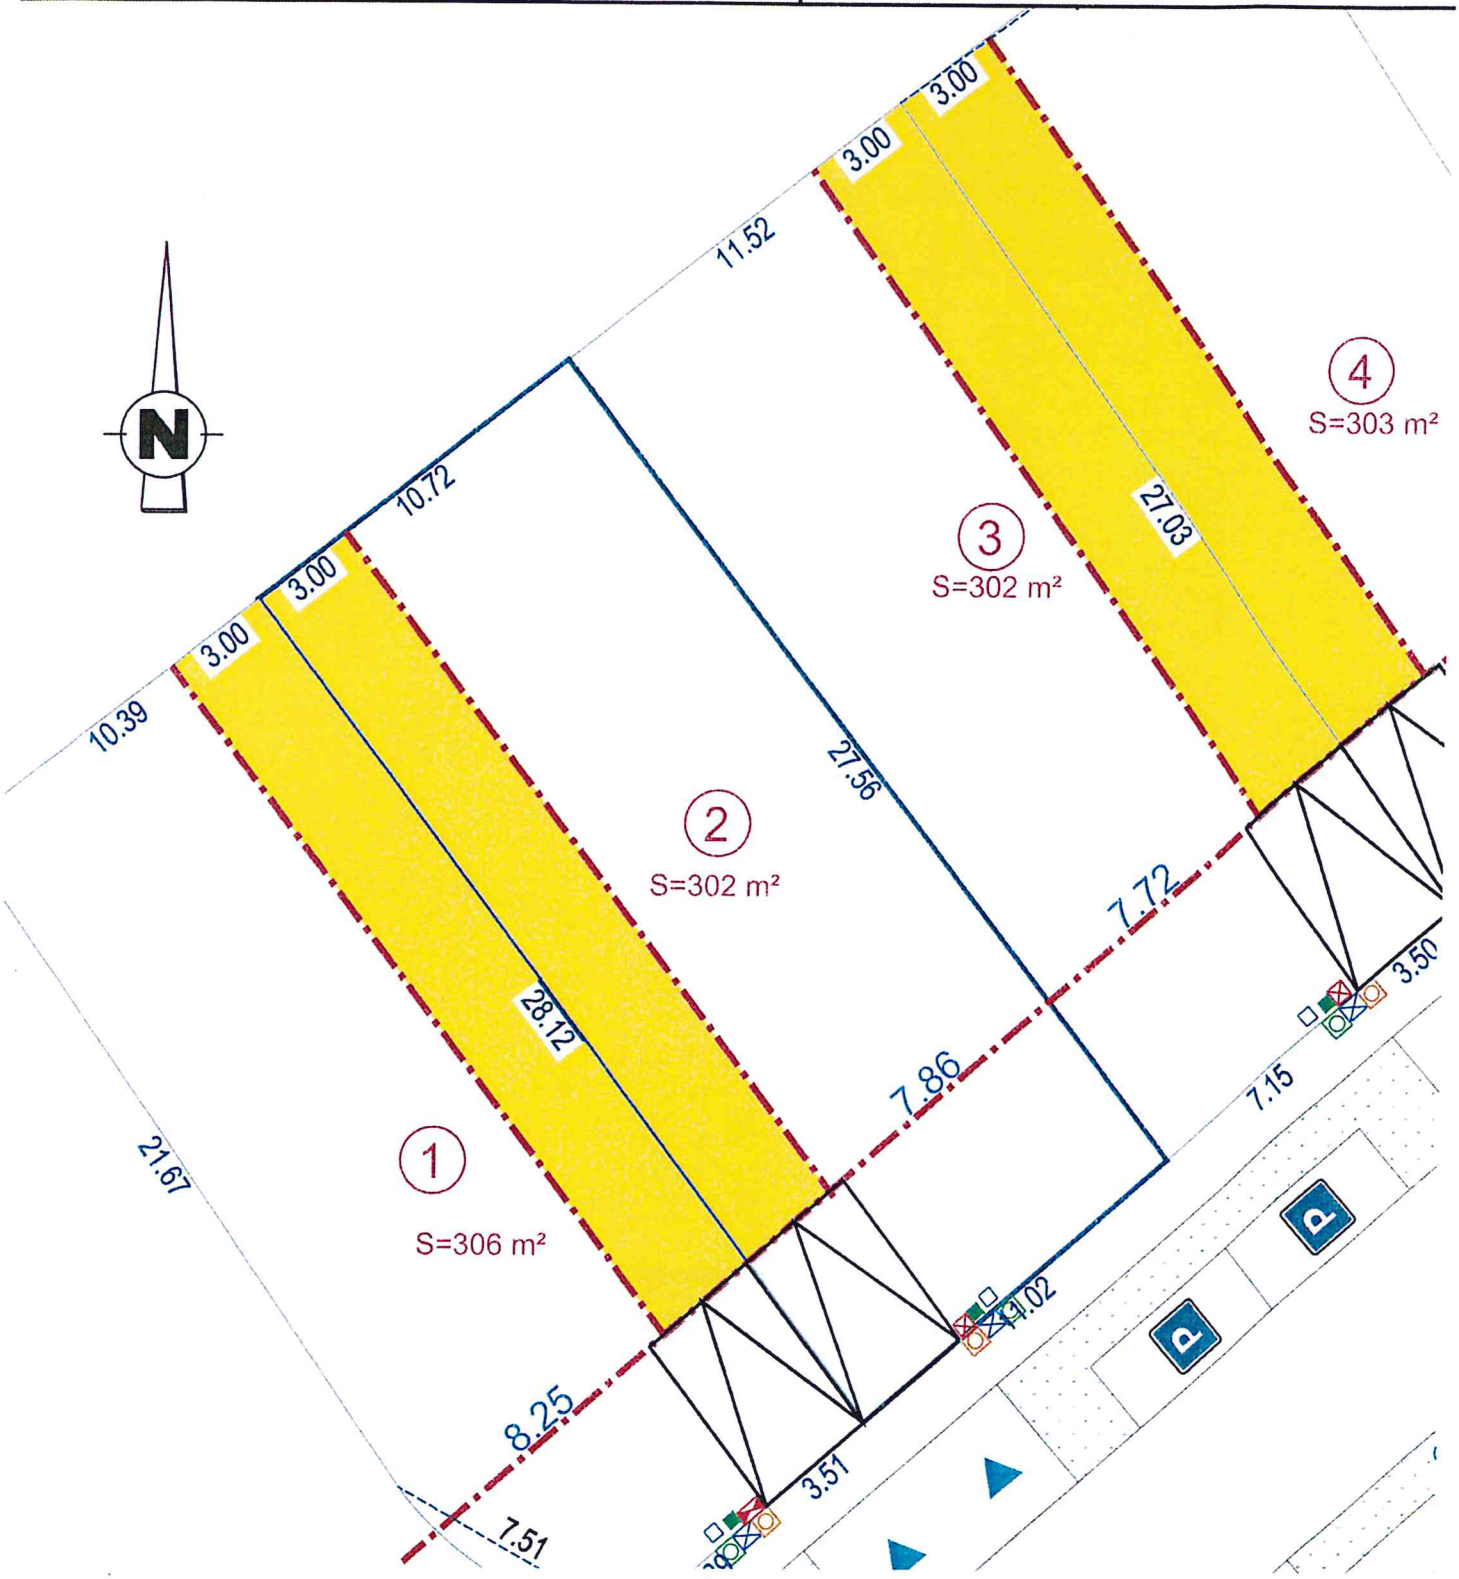

N.B. : - Bornage périmétrique dressé par nos soins le 2 septembre 2010

La position des coffrets de branchement EDF, GDF, Télécom, AEP, Eaux Usées et Pluviales est donnée à titre indicatif et peut être modifiée pendant les travaux.

1 S=716 m² — Lots Individuels : N° et contenance PROJET

: périmètre du lot individuel concerné

: borne OGE (Ordre des Géomètres Experts)

: zone constructible limitée (Bande technique)

Alignement IMPOSE des futures constructions

: Accès imposé au lot

: Emplacement du parking privé 3,50 x 5,50m ne pouvant être clôturé

Brcht Telephone

Brcht AEP

BrchtElectricité

Brcht Eaux Usées

Brcht Eaux Pluviales

Brcht Gaz

Candélabre