


N°Affaire DB25/057169
COMMUNE DE CASTELNAUDARY
RENFORCEMENT RESEAU AERIEN POSTE LAPASSET

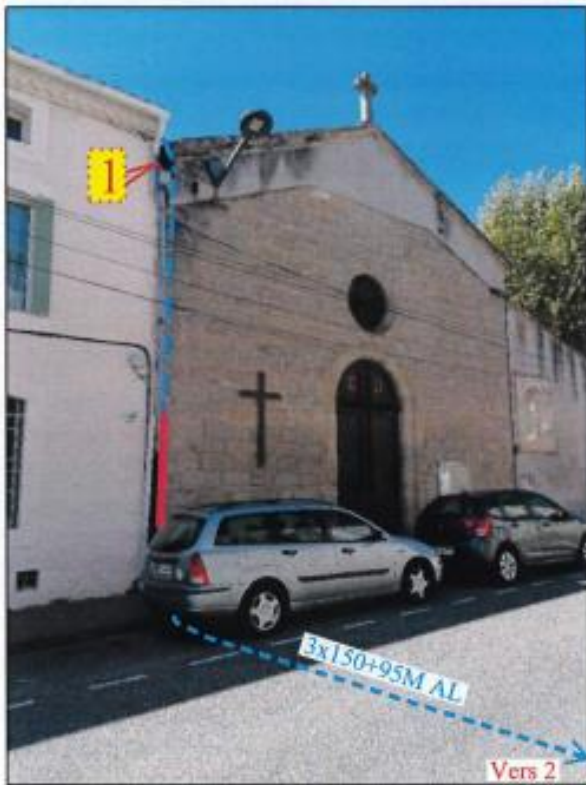

Parcelle (AC 581)
Propriétaire:

COMMUNE DE CASTELNAUDARY
MAIRIE
17T CRS DE LA REPUBLIQUE
11400 CASTELNAUDARY

LEGENDE:

- Ligne Souterraine B.T. Existante
- .-.- Ligne Aerienne B.T. Existante
- .-.- Ligne Souterraine B.T. Projetée
- ▷ Remontée Aéro-Souterraine
- ↑ Mise A La Terre

Echelle : 1/500